Svenska Hus(stat) AB, Stupvex 20, Godkänd av Statens Provningsanstalt.

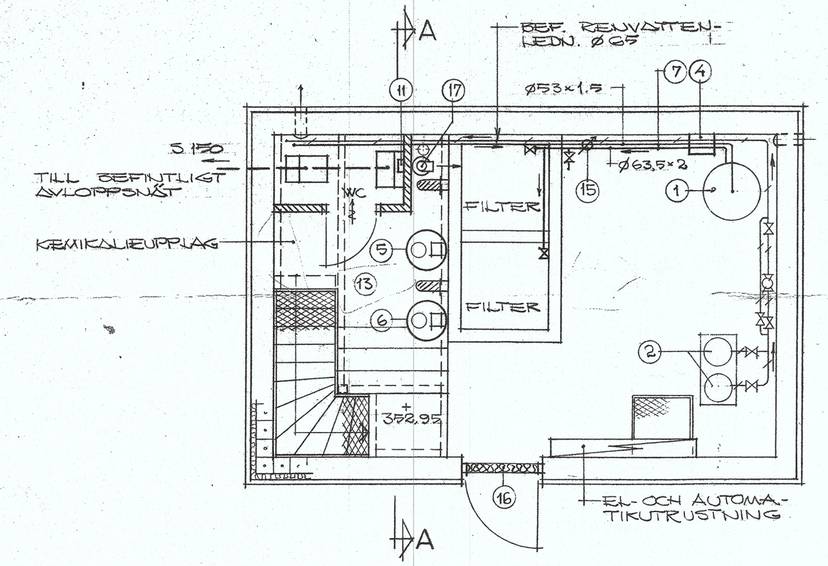

ÖVERPLAN 1:50

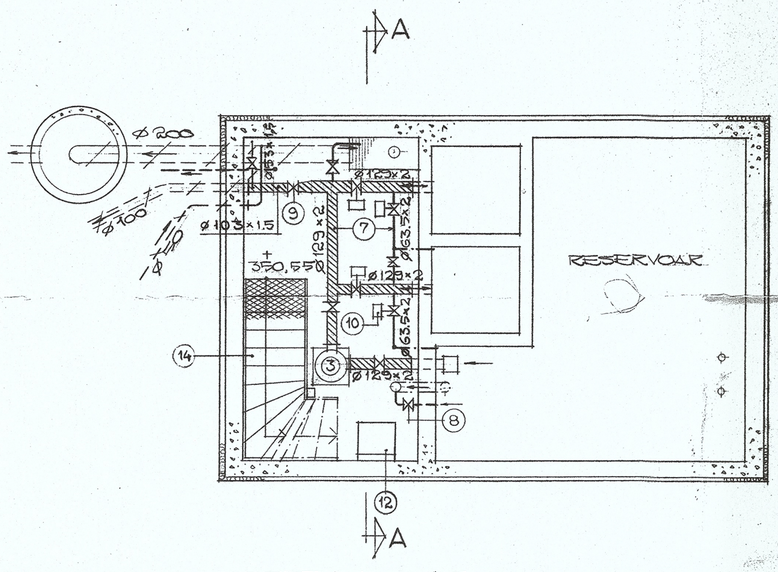

UNDERPLAN 1:50

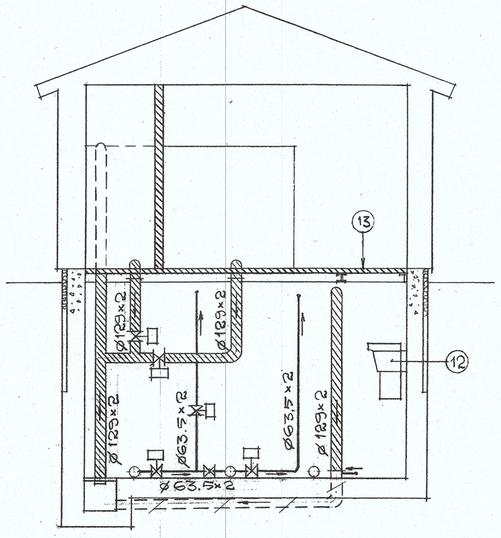

SEKTION A-A 1:50

FÖRKLARINGAR

1. BEFINTLIG LUFTN. CISTERN
2. BEFINTLIGA RENVATTENPUMPAR MED TILLHÖRANDE LEDN. SYSTEM
3. BEFINTLIG GRÖVVATTENPUMP
4. KOMPRESSOR
5. DOS. UTRUSTNING, KALIUMPERMANGANAT
6. " - " - , NATRIUMHYDROXID
7. LEDNINGAR AV ROSTFRITT STÅL, SIS 2333
8. AVST. VENTILER, KULVENTILER DIM. ≤ 80 MM
9. " - " - , VRIDSPJÄLLVENTILER DIM > 80MM
10. FLYMÅNÖVERDON
11. VATTENVÄRMARE, GENOMSTRÖMNINGSTYP
12. LUFTAVFUKTARE TYP MUNTERS MODUL
13. GOLV AV DOS-GOLVPROFIL NR F 21602 UPPLAGD PÅ STÅLPROFILER. GOLV BELÄGGS MED PLASTMATTA
14. DURKPLASTSTRAPPA
15. VATTENMÄTARE FÖR STYRNING AV KEMIKALIEDOSERING
16. ISOLERAD DÖRR
17. KANALFLÄKT FÖR CIRKULATION UNDERPLAN TILL ÖVERPLAN

PRELIMINÄRKOPIA 83-03-09

REG	ANT	REGISTRERINGEN AVSER	SIGN	DATUM

VAB VÄSTERBOTTENSKOMMUNERNAS ARKITEKT- & BYGGNADSKONTOR

900 07 UMEÅ 090/10 30 00
931 00 SKELLEFTEÅ 0910/172 90
921 00 LYCKSELE 0950/138 85

R	K	G	HANDLÄGGES AV	DNR
54			O. JONSSON	190 - 051

UMEA

VILHELMINA KOMMUN

MALGOVIK

OMBYGGNAD VATTENVERK

PRINCIPFÖRSLAG

SKALA 1:50

KOD TYP POS	RITNINGSNUMMER	REG
	5201	