


**Teckenförklaring**

- Plangräns
- Byggnadnader
- Byggnad
- Staket
- Träd
- Ägoslaglinje
- Körbana
- Elstolpar
- Elledning
- Strandlinje
- Fast xt
- Gränspunkt
- Fastighetsgräns
- Höjdkurva 1m
- Höjdkurva 5m
- Höjdkurva 10m

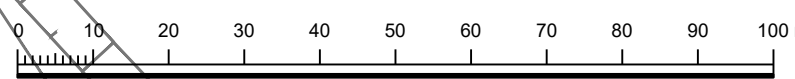

**PLANBESTÄMMELSER**

Följande gäller inom områden med nedanstående beteckningar. Endast angiven användning och utformning är tillåten. Där beteckning saknas gäller bestämmelsen inom hela planområdet.

**GRÄNSBETECKNINGAR**

- Planområdesgräns
- Användningsgräns
- Egenskapsgräns
- Administrativ gräns
- Administrativ och egenskapsgräns

**ANVÄNDNING AV MARK OCH VATTEN**

Allmänna platser med kommunalt huvudmannaskap. 4 kap. 5 § 1 st 2 p.

- VÄG Väg
- Z Verksamheter
- C Centrum utom hotell och vandrarhem

**EGENSKAPSBESTÄMMELSER FÖR KVARTERSMARK**

Bebyggandets omfattning

- e1 Största byggnadsarea är 30 % av fastighetsarean inom användningsområdet. 4 kap. 11 § 1 st 1 p.
- e2 Marken får inte förses med byggnad. 4 kap. 11 § 1 st 1 p.
- +361 Högsta totalhöjd i meter över angivet nollplan enligt grundkartans höjdsystem RH 2000. 4 kap. 11 § 1 st 1 p.

**Utformning**

- f1 Byggnader ska anpassas med hänsyn till befintlig terräng och uppföras i sutteräng där så bedöms lämpligt. 4 kap. 16 § 1 st 1 p.

**Stängsel och utfart**

- o o d Utfartsförbud. 4 kap. 9 §

**ADMINISTRATIVA BESTÄMMELSER**

Genomförandetid

Genomförandetiden är 5 år. 4 kap. 21 §

Markreservat

- u Markreservat för allmännyttiga underjordiska ledningar. 4 kap. 5 § 1 st 2 p.

Underlagskarta utgör utdrag ur kommunens primärkarta 2020-01-21  
 Koordinatsystem: SWEREF 99 15 45  
 Höjdsystem: RH 2000  
 Kartstandard enligt HMK-Ka  
 Innehåll/fullständighet: 2  
 Lägesnoggrannhet: 4  
 Aktualitetsstandard: 3

Detaljplan för		GRANSKNINGSHANDLING	
<b>SKOGEN 1</b>			
Vilhelmina kommun i Västerbottens län			
Upprättad 2020-10-01		Beslutsdatum	Instans
		ANTAGANDE	
		LAGA KRAFT	
Ulla-Karin Dahlberg Bygg- och miljöchef	Johanna Smedberg Planarkitekt	Dnr 19/MBN775	
Skala 1:1000 A3 (1:500 A1)			