

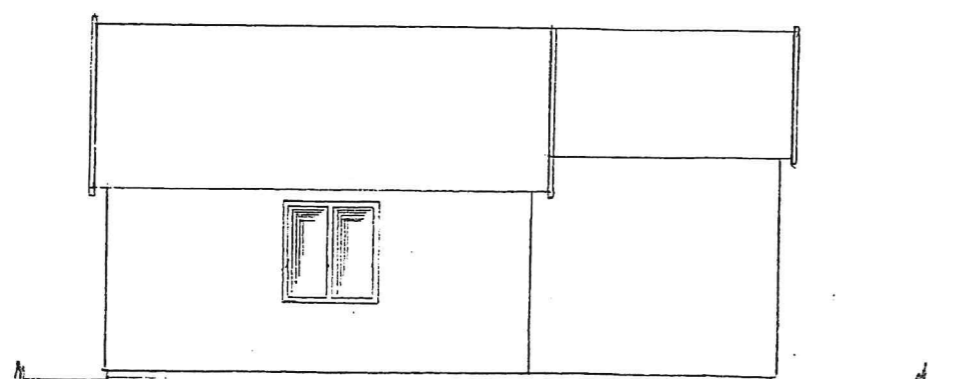
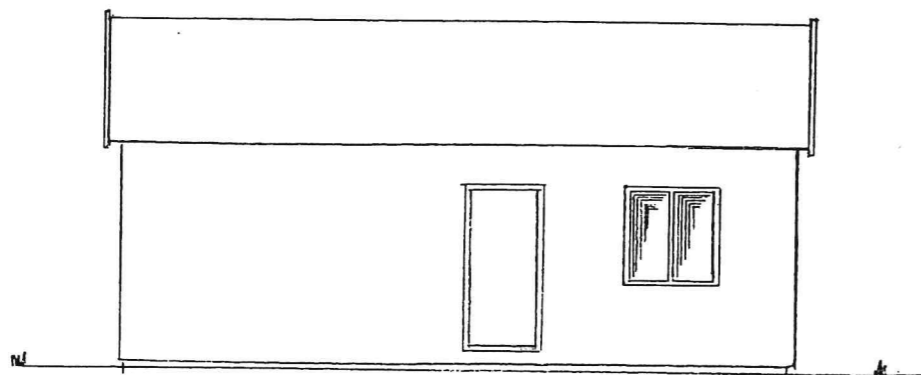
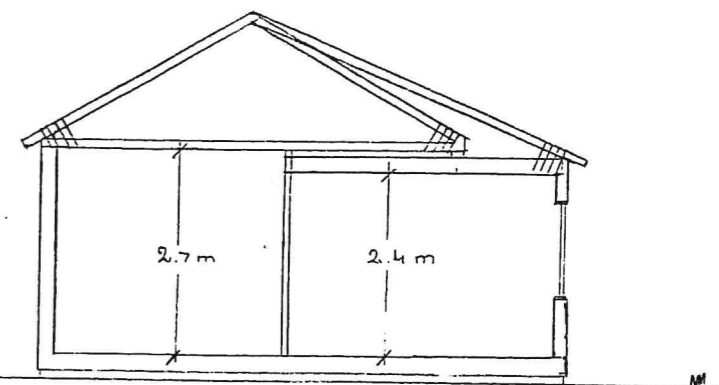
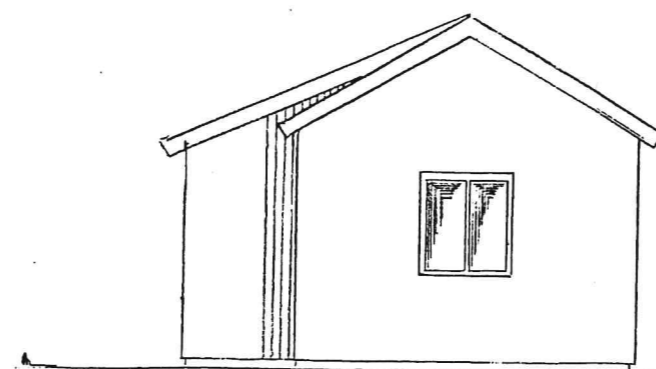


MÅTT I METRER

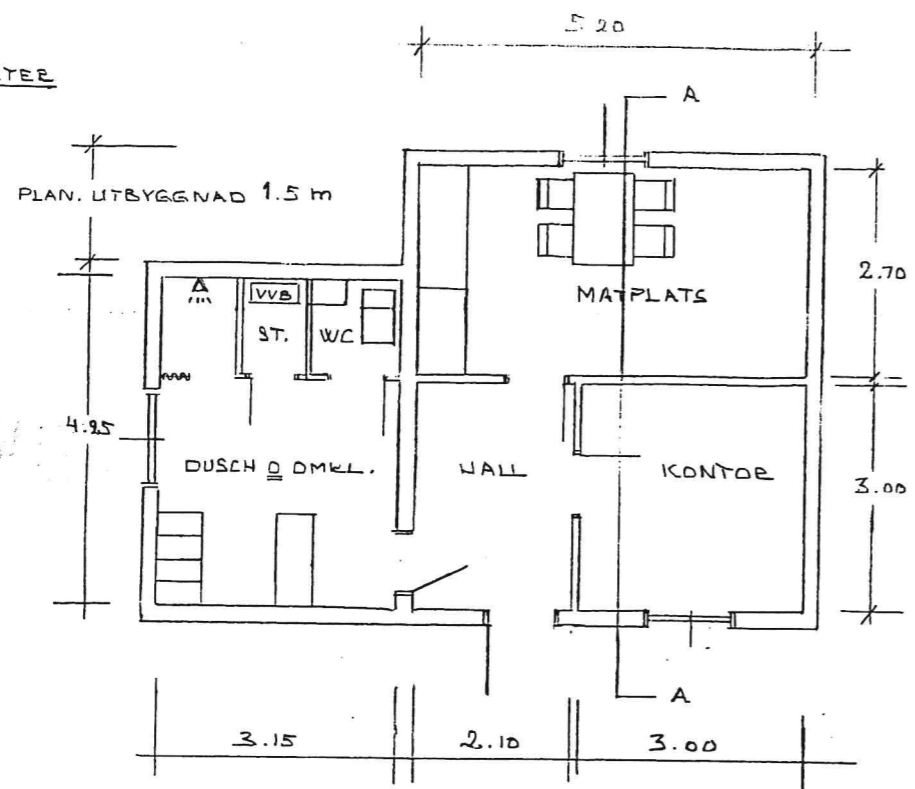

SITUATIONSPLAN
SKALA 1:400

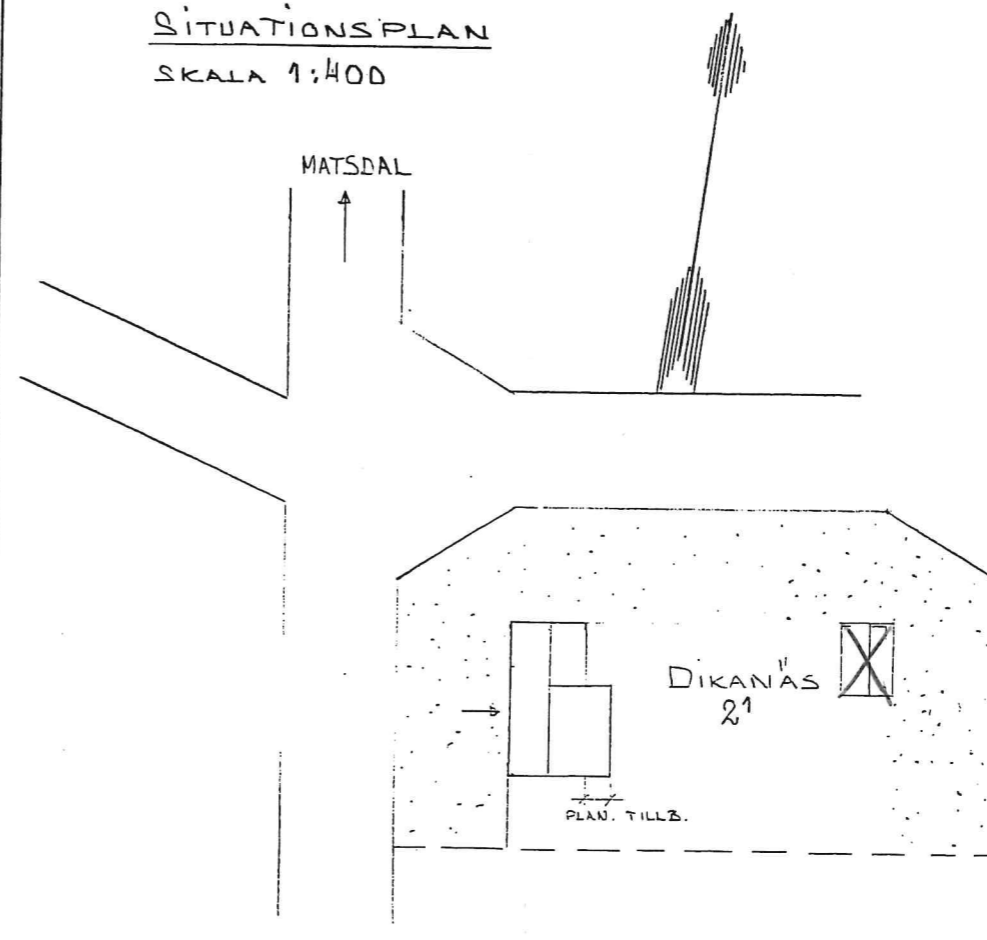

FÖRELAG. TILL- OCH OMBYGGNAD AV APPESTLIGER
 DIKANÅS 2:1 ÅB. VILHELMINA KOMMUN
 7902.08 SKALA 1:100 1:400
 Klas Nilsson RITN 5A